



RECHTSKRÄFTIGER FLÄCHENNUTZUNGSPLAN

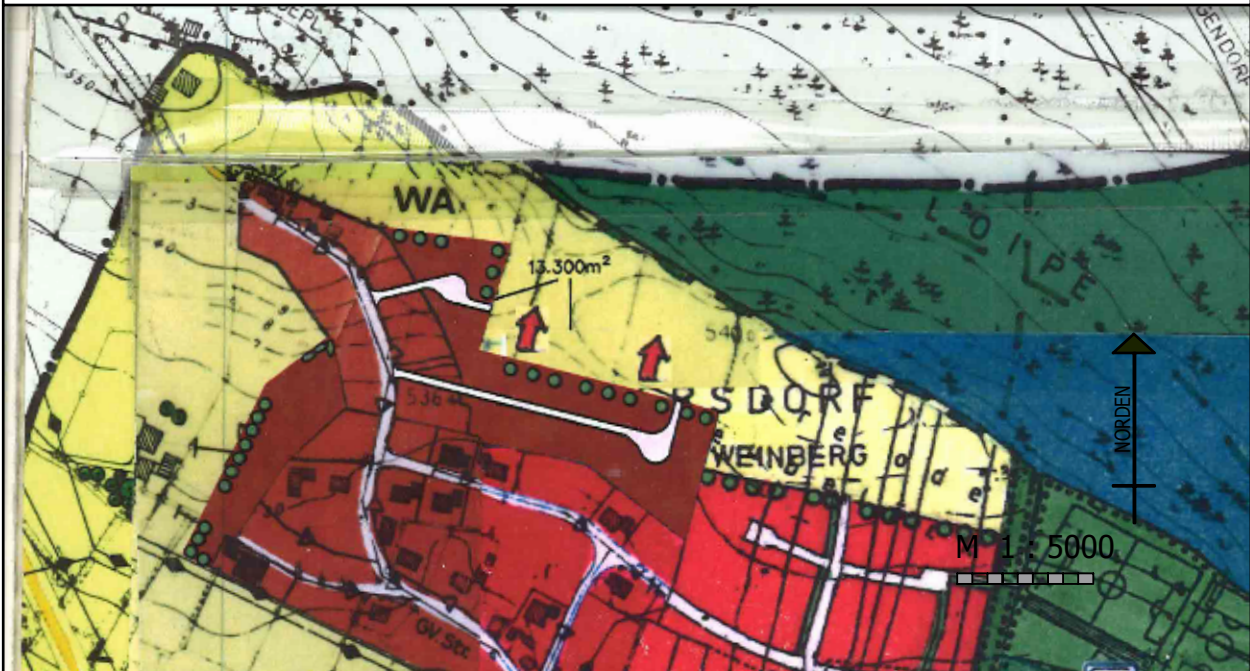

FLÄCHENNUTZUNGSPLAN MIT DECKBLATT NR. 14

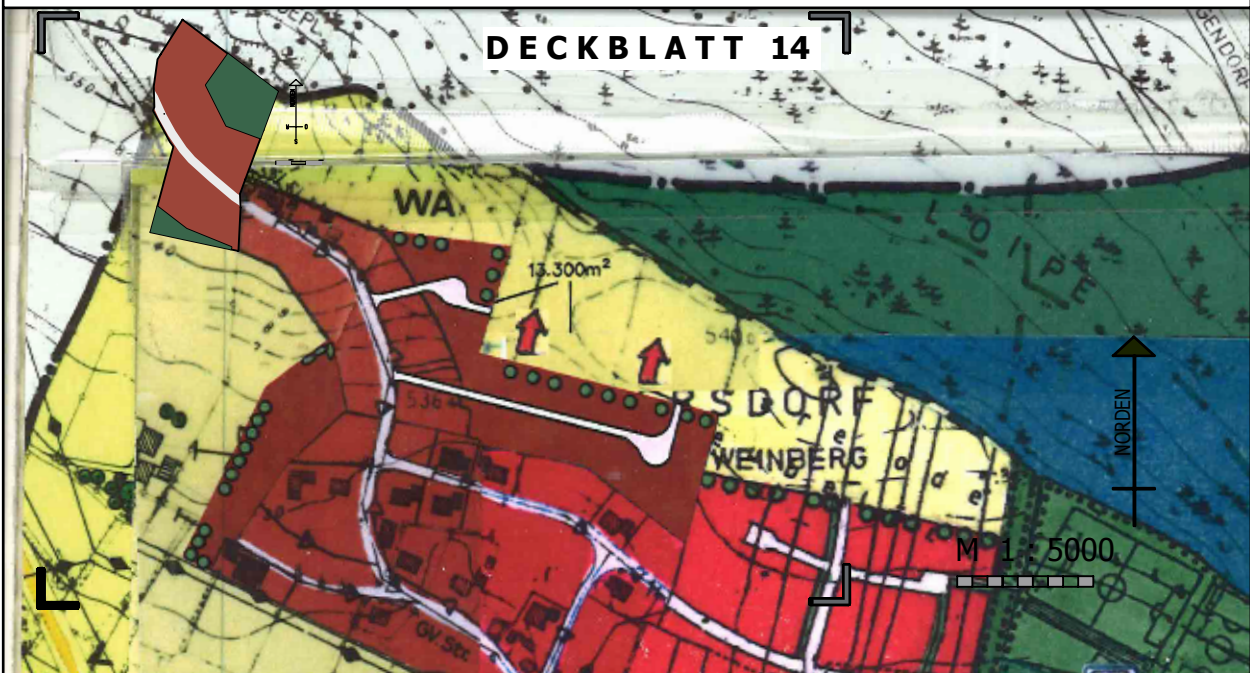

GEMEINDE PATERSDORF
FLNPL "WA WEINBERG III"

VARIANTE A

MASSSTAB 1:5000 15.10.2019
Projekt Nr.: **2019_047**

PLANUNG:

ARCHITEKTEN
INGENIEURE
WEBER

ARCHITEKT + BERATENDE INGENIEURE WEBER PARTGMBB
ALLERSDORF 26 | MARKTPLATZ 10
94262 KOLLNBURG | 94239 RUHMANNSELDEN
FON: 09929 - 95778-31 | FON: 09929 - 95778-0
FAX: 09929 - 95778-49 | FAX: 09929 - 95778-22
INFO@ARCH-ING-WEBER.DE | WWW.ARCH-ING-WEBER.DE
 HOCHBAU TIEFBAU STÄDTEBAU