

Bekanntmachung *)

Aufhebung eines Teilbereichs
über den Beschluss zur **Änderung/Ergänzung** eines

☒ **Bebauungsplanes** ☒ **Grünordnungsplanes**

I. Der ☐ Stadtrat ☐ Marktgemeinderat ☒ Gemeinderat ☐ _____
der ~~Von~~ Gemeinde Patersdorf

hat am 23.01.2025 beschlossen, den bestehenden

☒ Bebauungsplan ☒ Grünordnungsplan 04 Gewerbe- und Industriegebiet Au
Nr. und Bezeichnung

in folgenden Punkten ☒ zu ändern: ☐ zu ergänzen:

Mittels Satzung soll ein Teilbereich des Geltungsbereichs des Bebauungsplans herausgenommen werden.

Folgende Grundstücke sind betroffen und sollen künftig wieder im Außenbereich liegen:

- Fl.Nr. 775 = Gemeindegeweg
- Fl.Nr. 754 und 760/1 = Liebl Stefan
- Fl.Nr. 700 (Tfl. nördlich GVStr.) und 776 (Tfl. westlich B 11) = Liebl Teresa und Michael jeweils Gemarkung Patersdorf.

Der beiliegende Lageplan-Ausschnitt mit Markierung dieser Flächen ist Bestandteil dieser Bekanntmachung.

Mit der Erarbeitung eines Planentwurfes für die ~~Änderung/Ergänzung~~ ^{Teilaufhebung} ist beauftragt worden:

Büro Architekten Ingenieure Weber Architekturschmiede 2.0, Ruhmannsfelden/ Kollnburg/ Kirchdorf i. Wald

II. Nach Erstellung des Planentwurfes

- ☒ werden die allgemeinen Ziele und Zwecke der Planung und deren voraussichtliche Auswirkungen in einer frühzeitigen Öffentlichkeitsbeteiligung öffentlich dargelegt und erörtert.
- ☒ wird der Entwurf samt Begründung öffentlich ausgelegt; hierauf wird noch durch gesonderte Bekanntmachung hingewiesen.

Patersdorf, den 24.01.2025
Ort, Datum



GEMEINDE PATERSDORF

Stadt – Marktgemeinde – Gemeinde

Mhr. 1. Bürgermeister

Unterschrift, Dienstbezeichnung

Ortsüblich bekannt gemacht durch Anschlag an der Amtstafel.

Angeheftet am: 24.01.2025

Abgenommen am: 25.02.2025


25.02.2025

Datum

I.A.

Unterschrift, Dienstbezeichnung

-Leidl- VAR

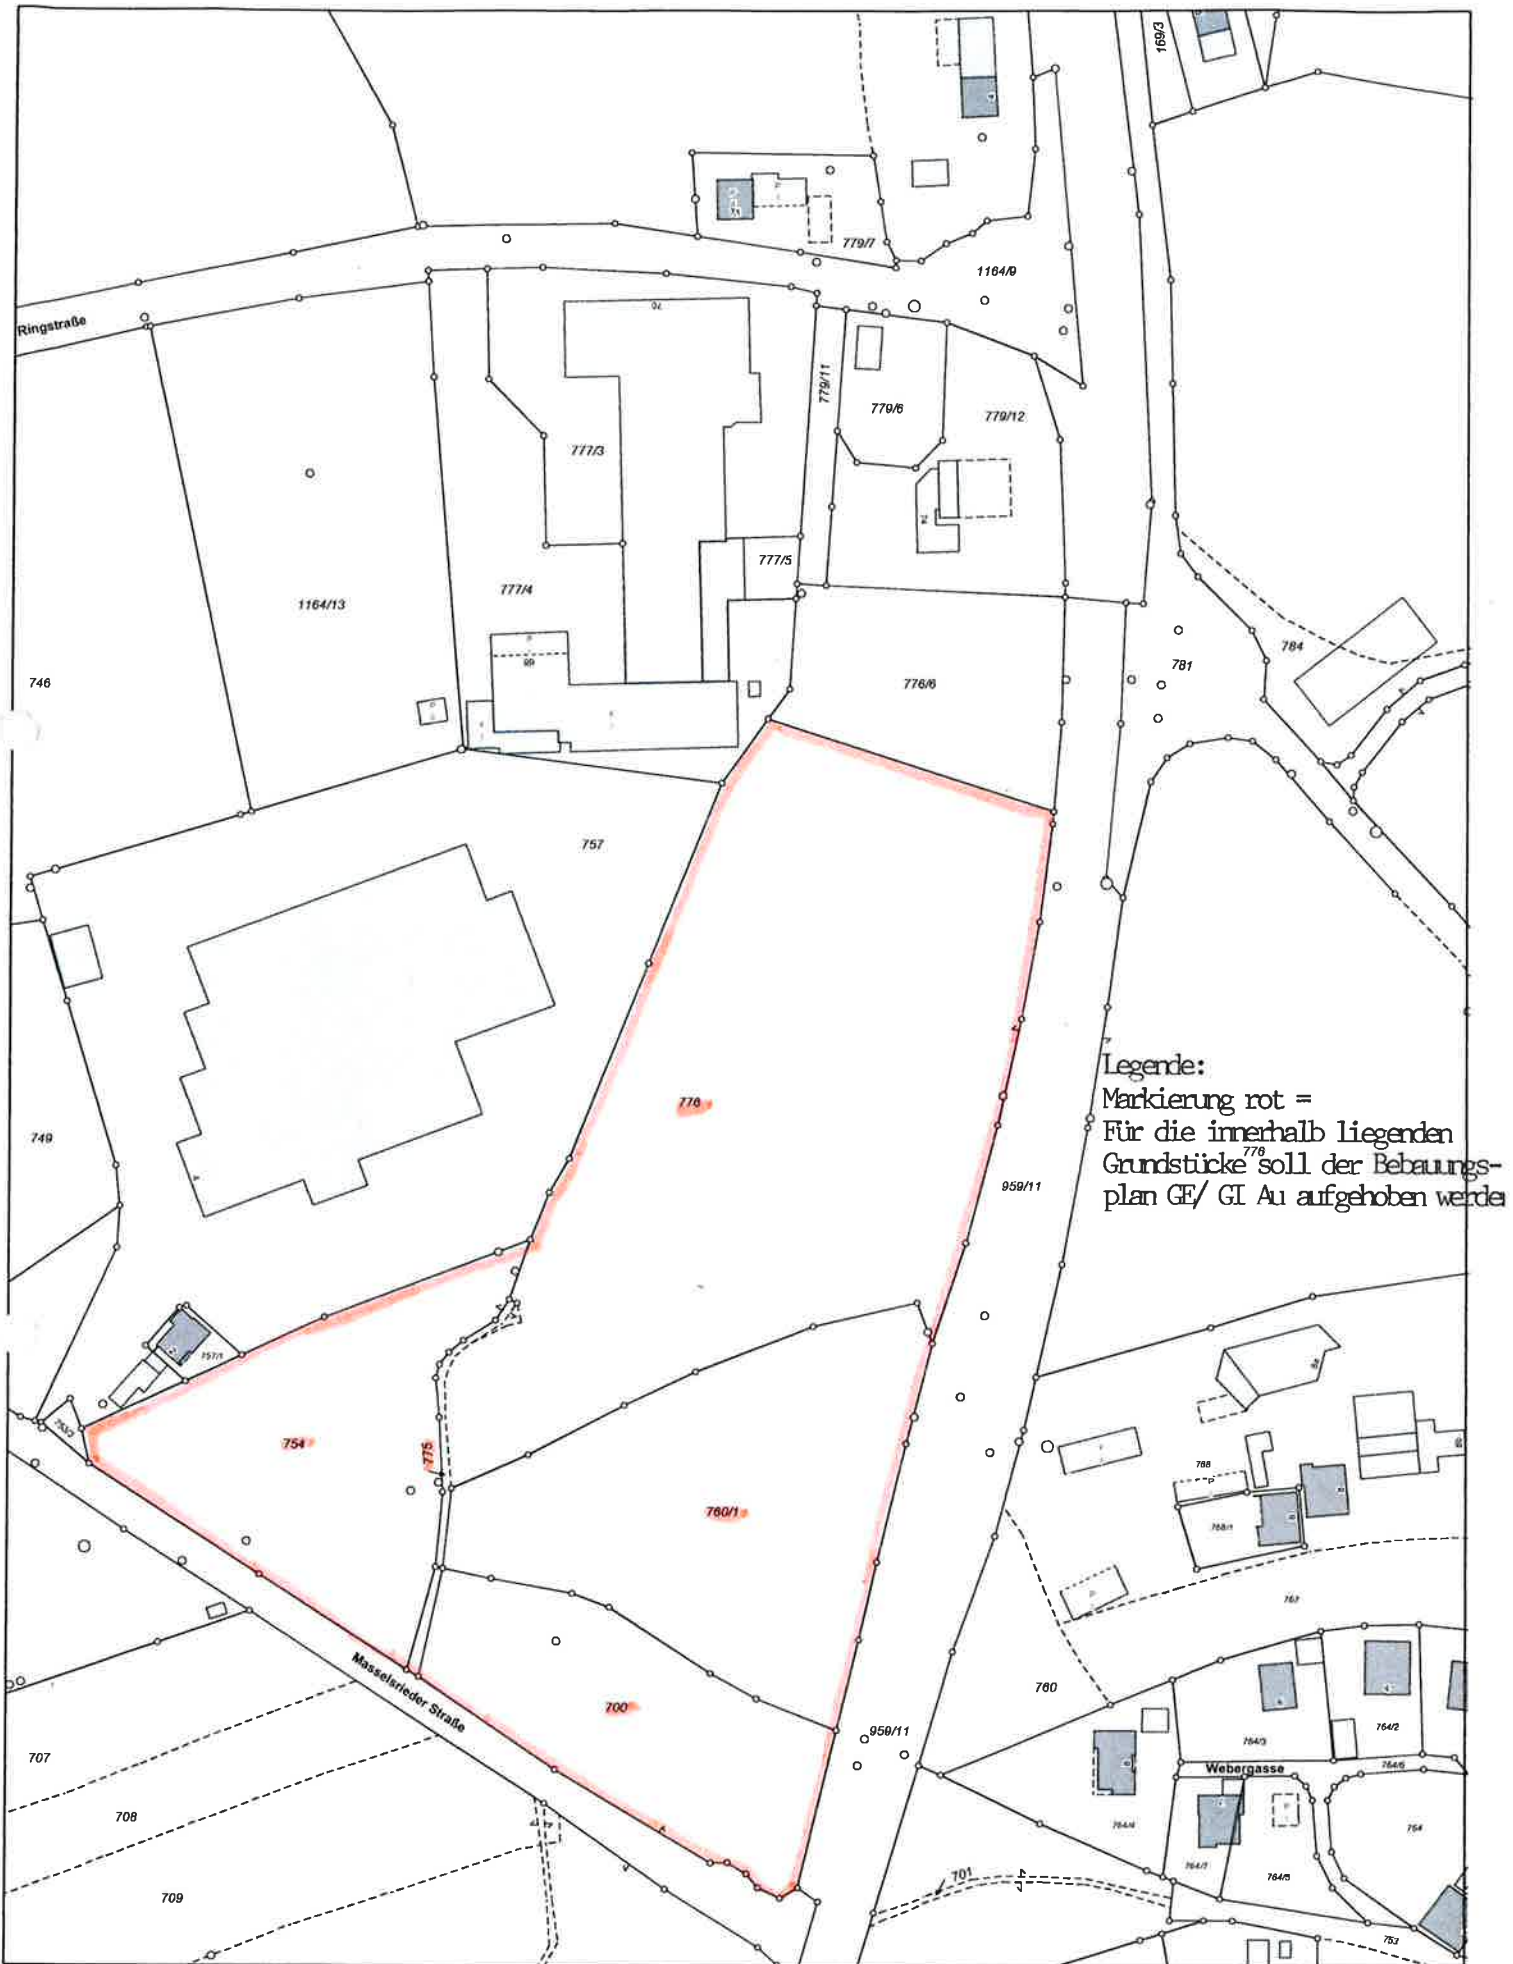

Gedruckt von pat2 auf VTS-46-CPROP079 am 23.01.2025

Projekt: default

Layout: STANDARD DIN A4 HOCHFORMAT

TERAwin-Objektmanager

M = 1 : 2000

